


北
↑

原有地下室
配电房

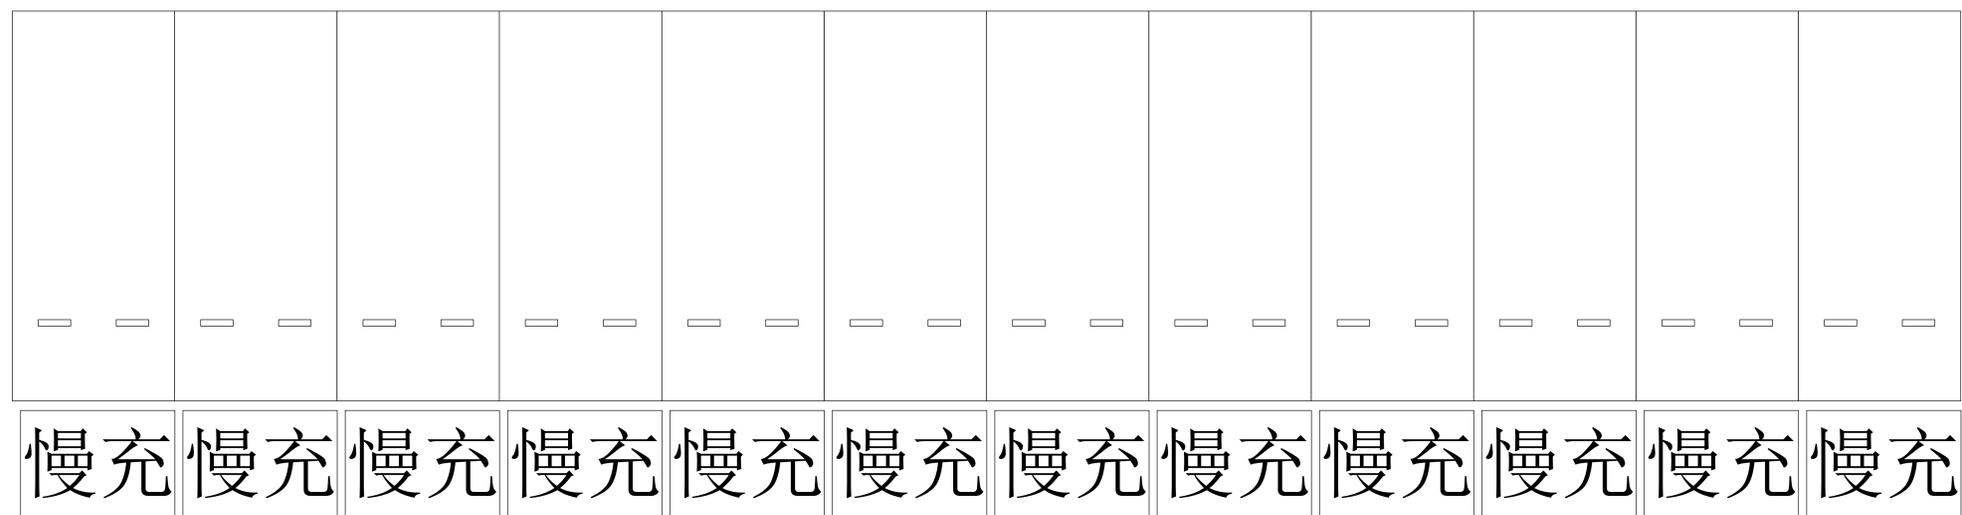

慢充7kW共12个

南浔区科技园地
下室充电桩分布图